



Dit ruimtelijk uitvoeringsplan (RUP) bestaat uit twee niet te scheiden onderdelen:

- bundel met toelichting en stedenbouwkundige voorschriften
- het grafisch verordenend plan

Alle onderdelen maken deel uit van de definitieve vaststelling van de gemeenteraad

Oppervlakte RUP: 65ha 12a 59ca
Dossiernummer: U HAR 9.1
Ondergrond: GRB januari 2015
schaal: 1/2.000

COLOFON

Dit document is een publicatie van:

Intercommunale Leiedal
President Kennedypark 10
tel +32 56 24 16 16 - fax +32 56 22 89 03
ruimte@leiedal.be

Opdrachtgever:
Stad Harelbeke
De Burgemeester:
Top A.

Algemeen Directeur Leiedal:
F. Vanhaverbeke

De Schepen van Ruimtelijke Ordening:
F. Kets

Ontwerper - Ruimtelijke Planner:
Griet Lemmo

De Gemeentesecretaris:
C. Daelman

FORMELE PROCEDURE

Plenaire vergadering voorontwerp gemeentelijk ruimtelijk uitvoeringsplan:
1ste plenaire: 9 april 2009
2de plenaire: 14 november 2014

Voorlopige vaststelling van ontwerp gemeentelijk ruimtelijk uitvoeringsplan
in de gemeenteraadszitting van: 19 oktober 2015

Openbaar onderzoek van ontwerp gemeentelijk uitvoeringsplan: 30/10/2015 tot 28/12/2015

Advies van de gemeentelijke commissie voor ruimtelijke ordening (GECORD): 10/02/2016

Definitieve vaststelling van gemeentelijk ruimtelijk uitvoeringsplan in de gemeenteraadszitting van:
23.05.2016

Schorsingsbesluit: 7 juli 2016

Definitief vastgesteld na schorsing: 12 september 2016

LEGENDE

plangebied


zones

- 1 zone voor wonen met gemengde functies
2 zone voor horeca en wonen
3 zone voor bedrijvigheid
4 zone voor agrarische activiteiten
5 zone voor openbare wegenis
6 zone voor wisselbestemming

overdrukken

- 7 zone voor kleinhandel
8 buffer
9 bouwvrije zone
10 tuinstrook
11 waardevolle gebouwen
12 wonen met beperkte mogelijkheden
13 aan wonen verwante functies
14 bestaande kleinschalige bedrijvigheid
15 bestaande horeca
16 bestaande kleinhandel/diensten
17 maximum 2 woningen
18 af te schaffen verkavelingen

LIGGINGSPLAN SCHAAL 1:25.000

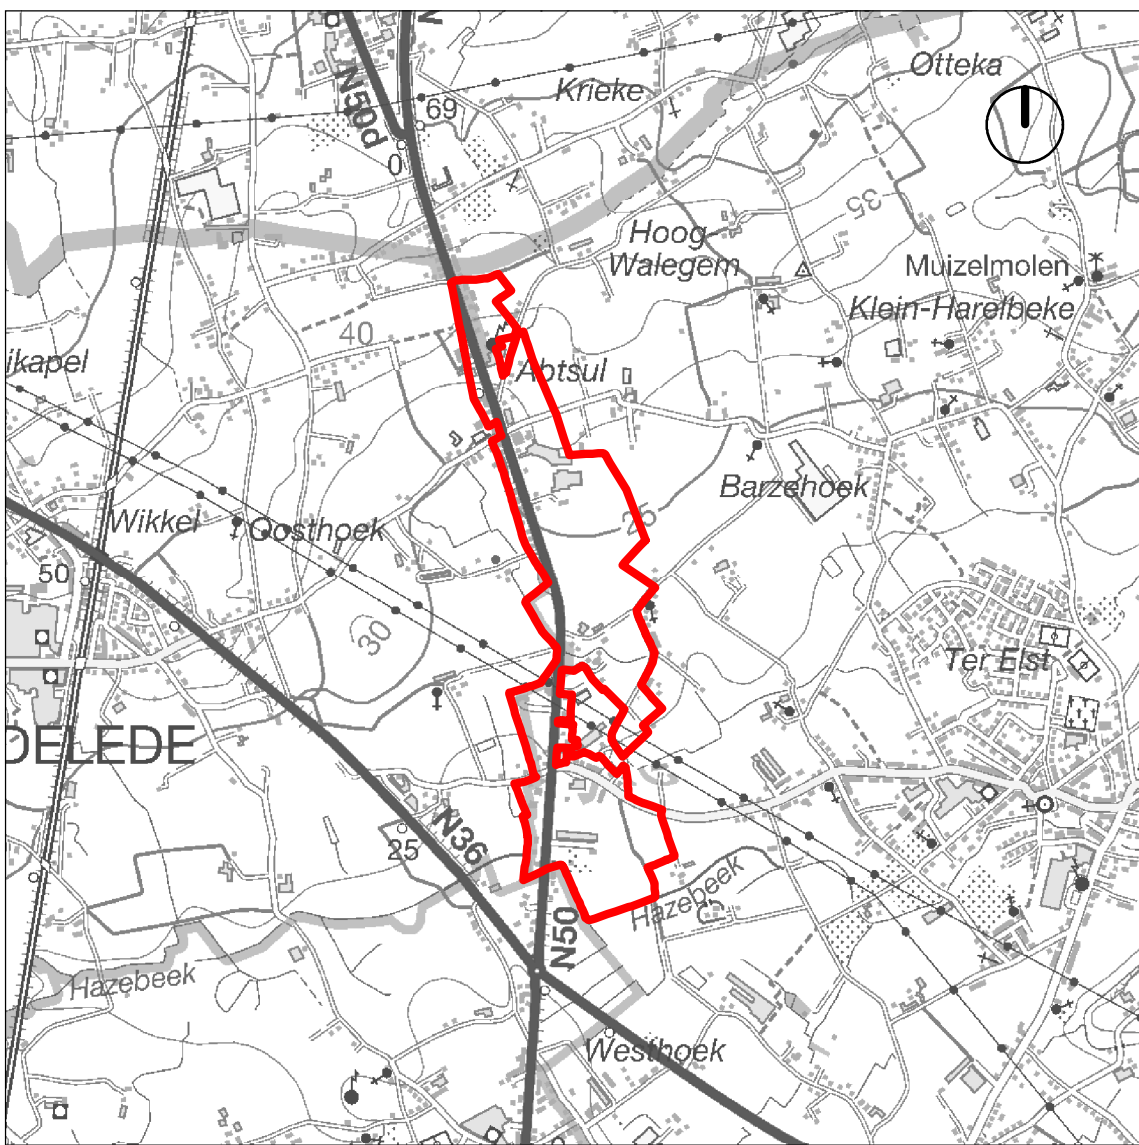

0 20 40 Meter